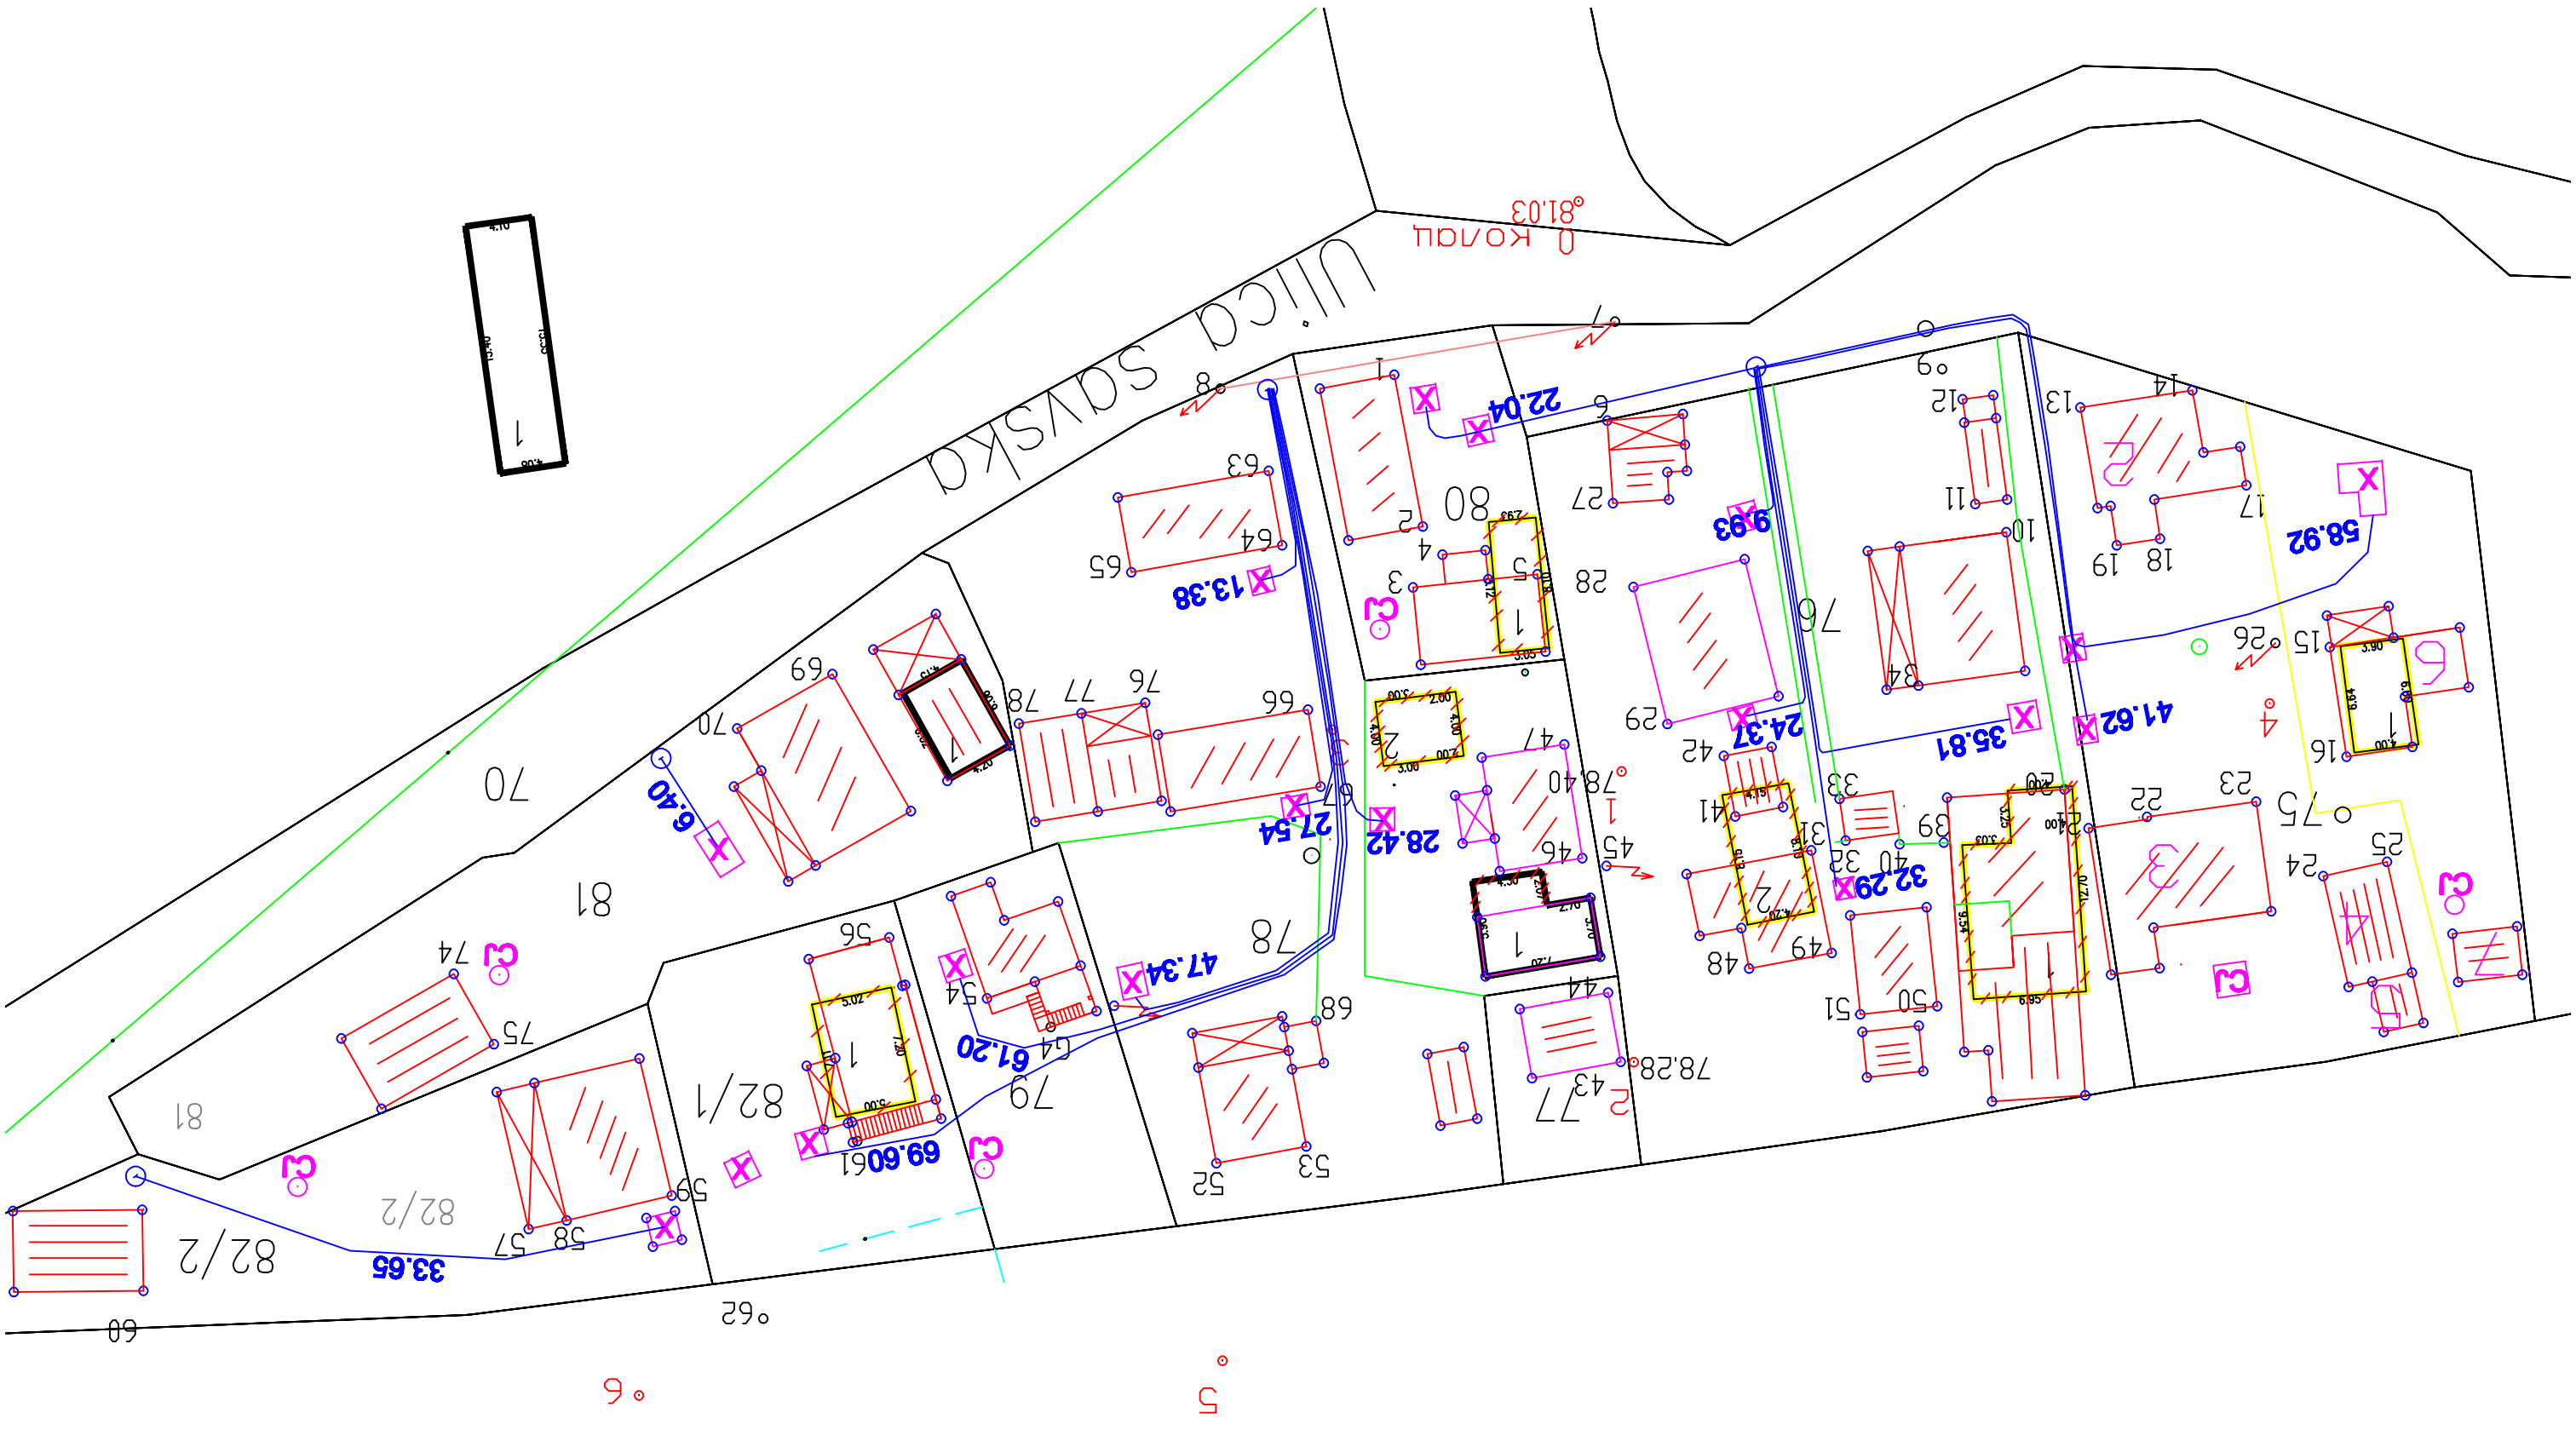
Ulica Sadska
Q Kotau
81.03
1
70
81
82/2
82/1
78
79
80
76
22.04
13.38
9.93
58.92
35.81
41.62
24.37
32.29
27.54
28.42
47.34
61.20
69.60
6.40
33.65
C1
C2
C3
C4
C5